




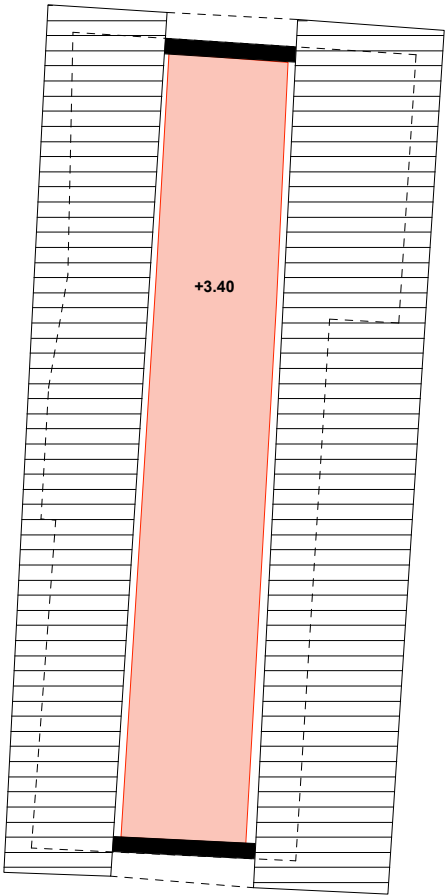



1. Obergeschoss

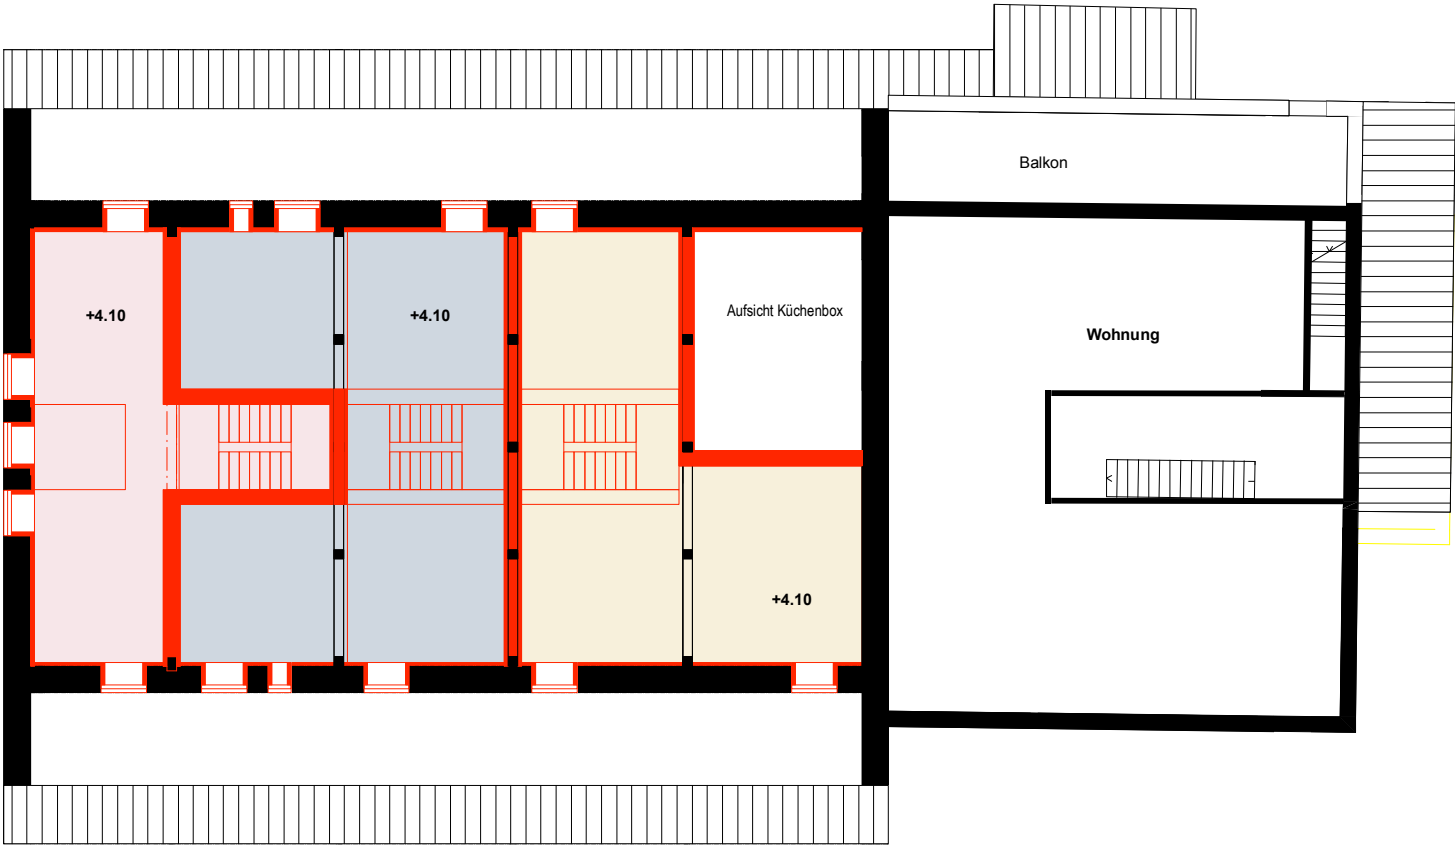


Bestand Neu Abbruch

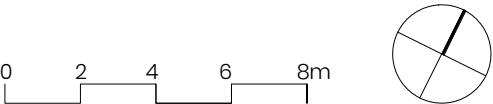

Dachraum

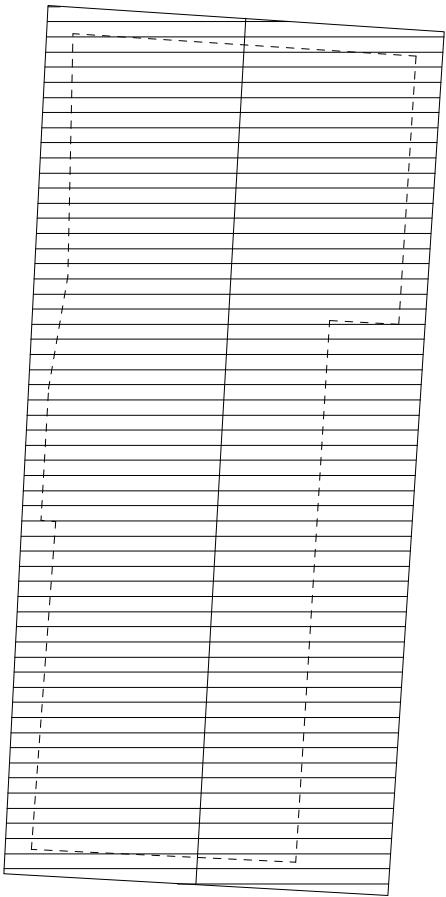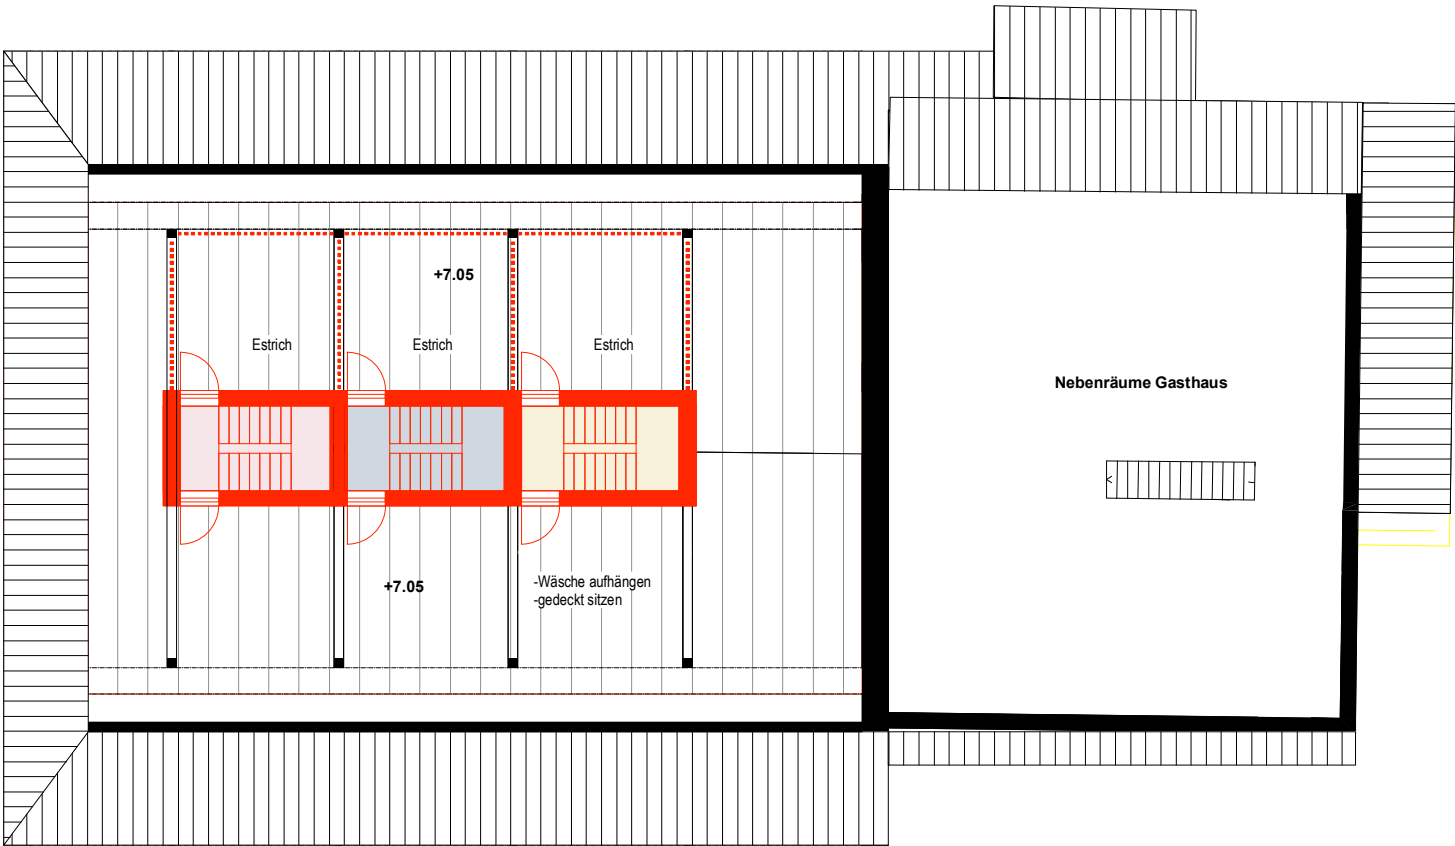



Bestand Neu Abbruch

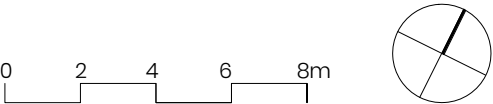

Galerie/Nebenräume

1.OG

EG

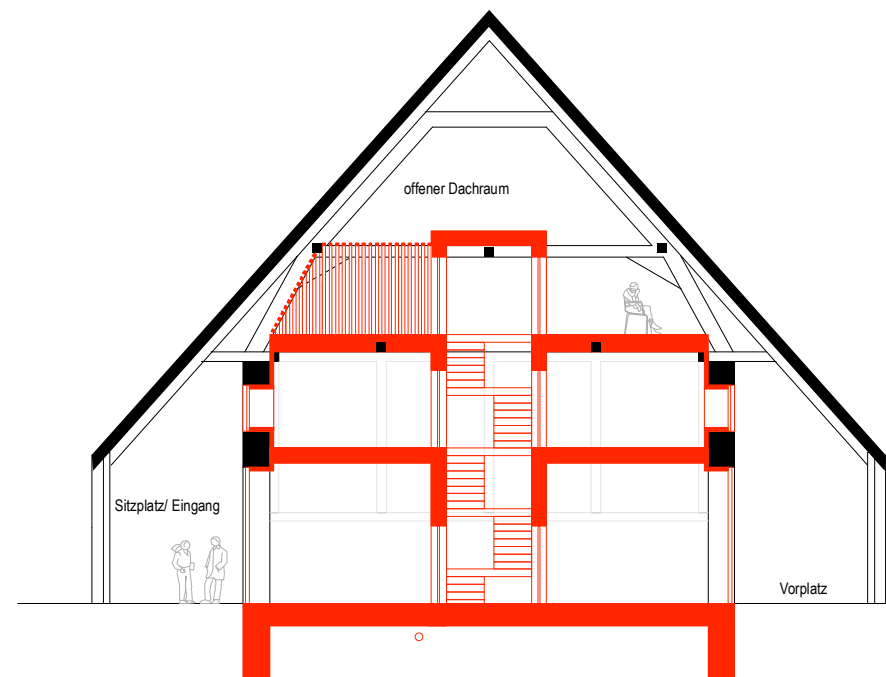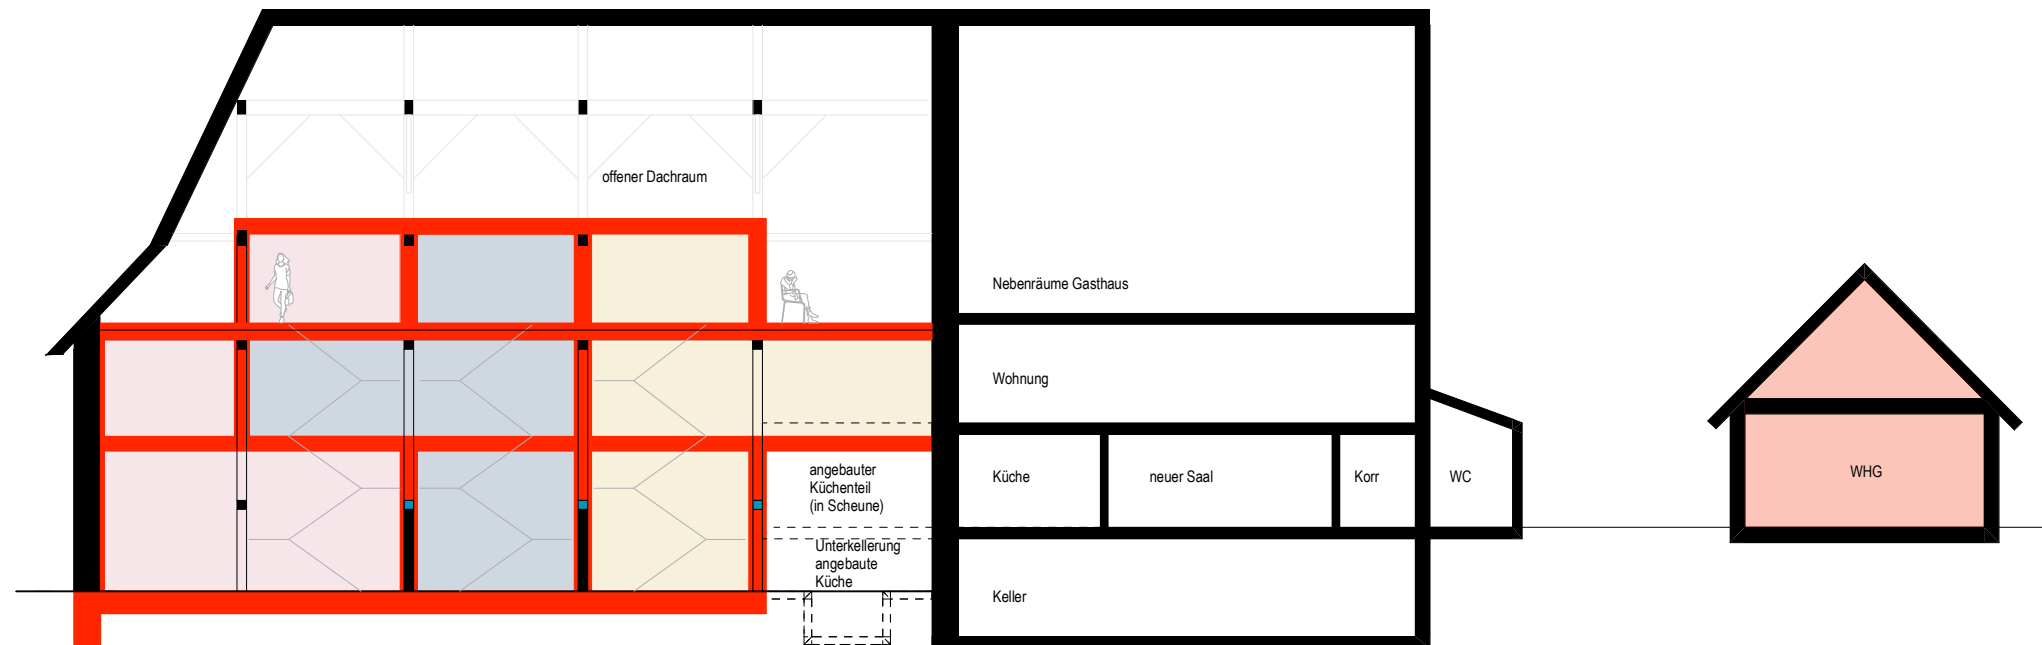

Galerie/Nebenräume

1.OG

EG

Bestand  Neu  Abbruch 

REFH Schnitte

.MST **1:200**

.DAT **27.02.2024**

0 2 4 6 8m

